
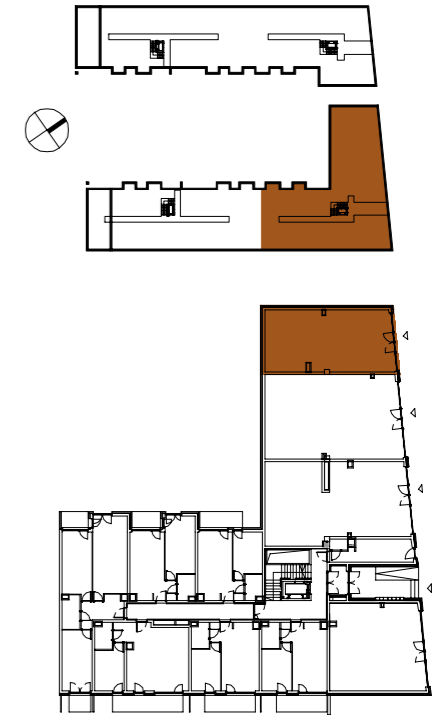


# BOOKOWSKA 18

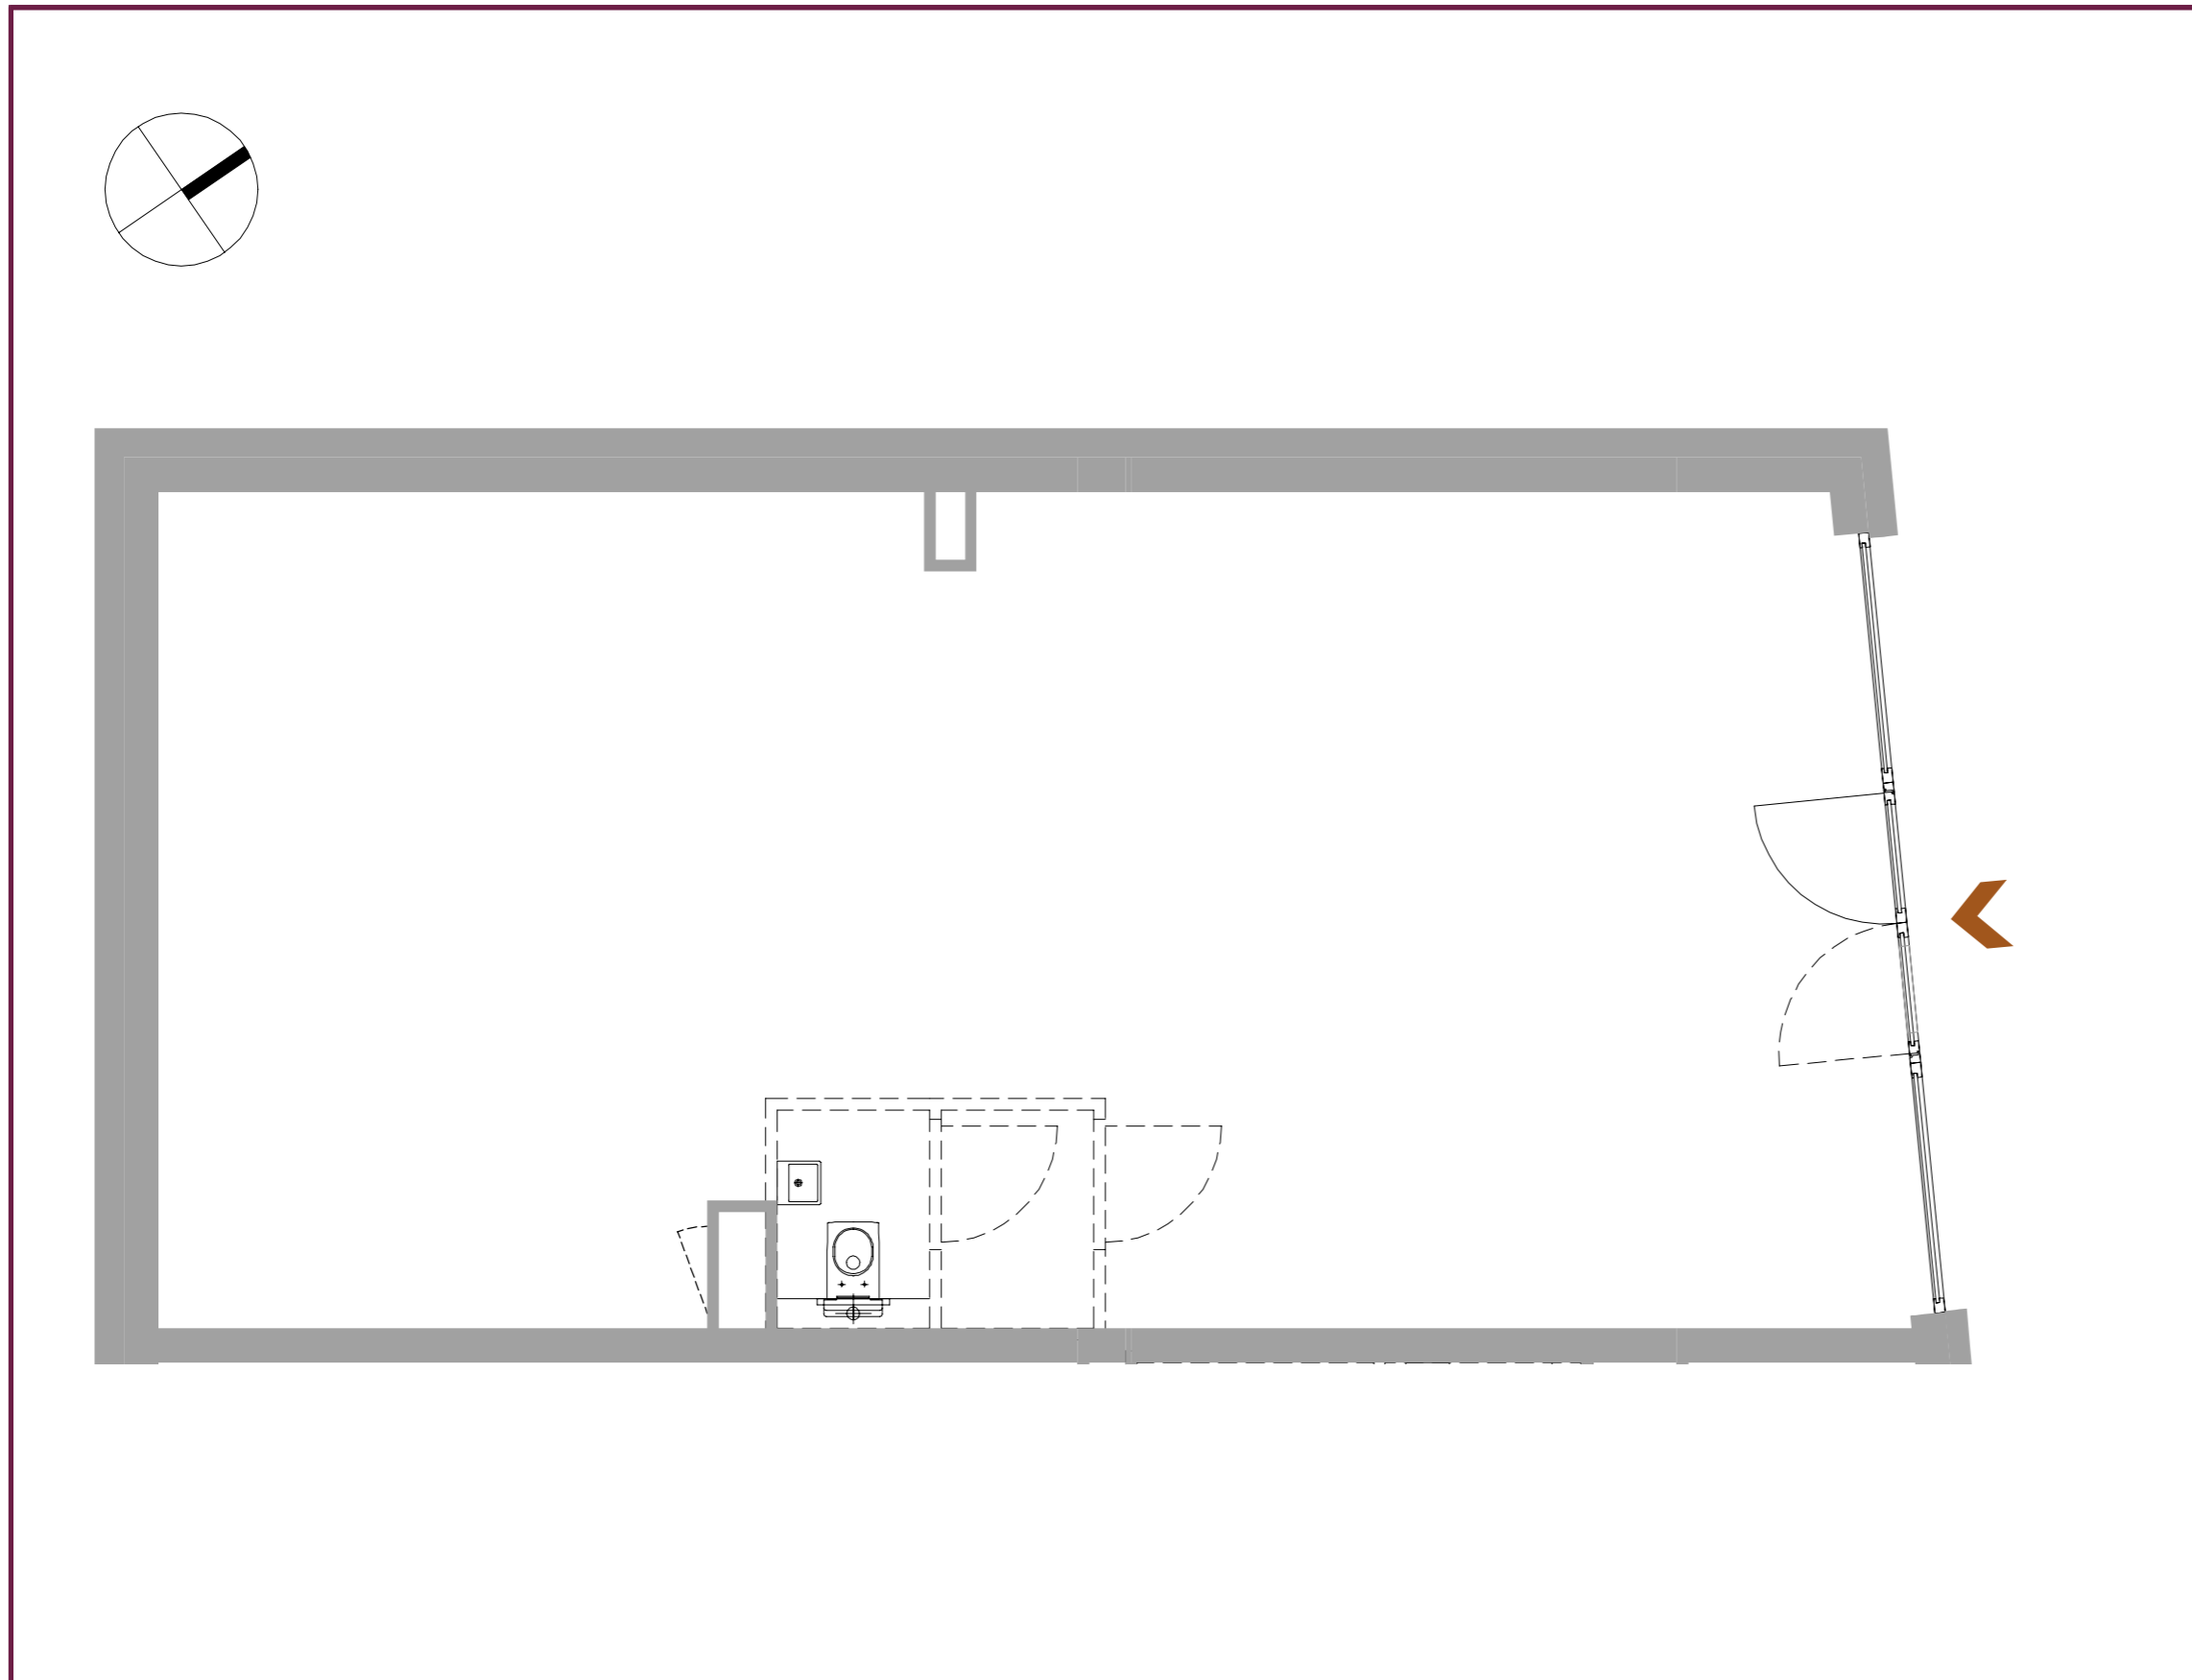

LOKAL USŁUGOWY U.04

KLATKA A  
PIĘTRO PARTER

POW. UŻYTKOWA LOKALU 66,79 m<sup>2</sup>

Ściany niedemontowalne

ściany zaplecza sanitarnego-porzdkowego,biały montaż oraz kurtyny powietrzne w lokalach usługowych- do wykonania we własnym zakresie przez nabywcę lokalu usługowego w ramach prac wykończeniowych

Uwaga: Powierzchnie pomieszczeń i lokalizację urządzeń sanitarnych podano na podstawie projektu budowlanego. Możliwe jest wystąpienie niewielkich zmian w projekcie wykonawczym lub na etapie realizacji. Powierzchnia użytkowa lokalu oraz pomieszczenia określona jest na podstawie rozporządzenia Ministra Transportu, Budownictwa i Gospodarki Morskiej z dnia 25.04.2012r w sprawie szczegółowego zakresu i formy projektu budowlanego oraz przy uwzględnieniu treści Polskiej Normy PN- ISO 9836:1997. Powierzchnia użytkowa lokalu uwzględnia powierzchnię elementów nadających się do demontażu (rury, kanały, cianki działowe). Przez cianki działowe nadajemy się do demontażu w rozumieniu przepisów Kodeksu Cywilnego, które mogą być usunięte bez naruszania konstrukcji. Niniejsza karta katalogowa nie stanowi oferty w rozumieniu przepisów Kodeksu Cywilnego.

Biurowiska sprzedaży mieszkań  
**MONDAY DEVELOPMENT**  
ul. Grunwaldzka 3, 60-780 Poznań  
tel. 61 678 51 33  
bookowska18@monday.pl  
www.bookowska18.pl